


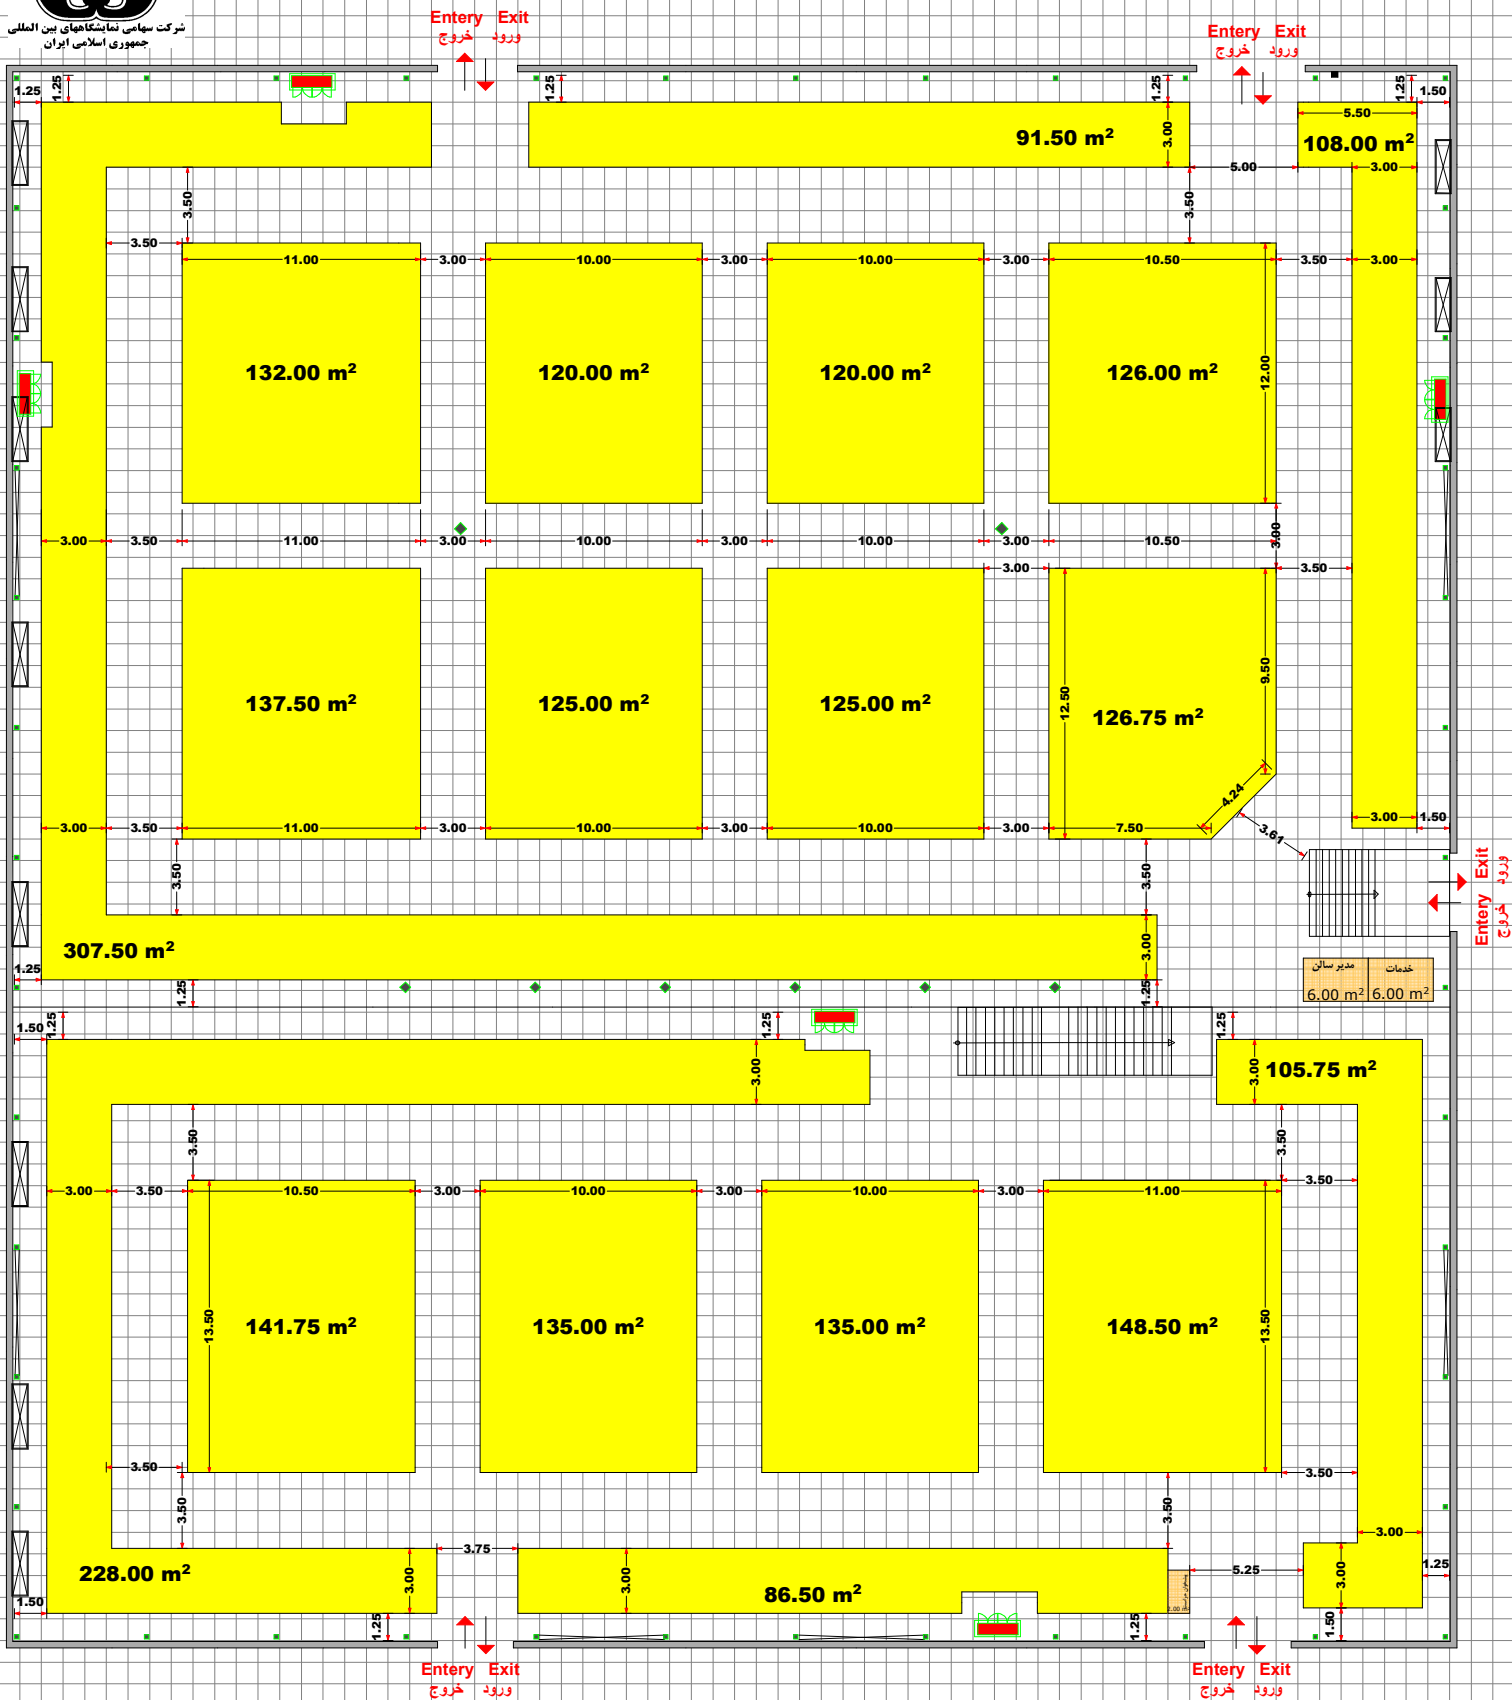

شرکت سهامی نمایشگاه‌های بین‌المللی
جمهوری اسلامی ایران

HALL 41 - 41 A



شرکت سهامی نمایشگاه‌های بین‌المللی ج. ا. ایران
 معاونت امور فنی و مهندسی
 مدیریت طراحی و غرفه آرایی
 مساحت غیر مفید سالن : ۴۷۹۴ متر مربع
 متراژ مفید غرف بدون احتساب مدیریت، پیشخوان و خدمات : ۲۴۹۹٫۷۵ متر مربع
 % ۵۲.۱۴ درصد تراکم